


西宁市烈士陵园[城南区南川东路19号]烈士纪念设施保护范围图
552.80-90.55

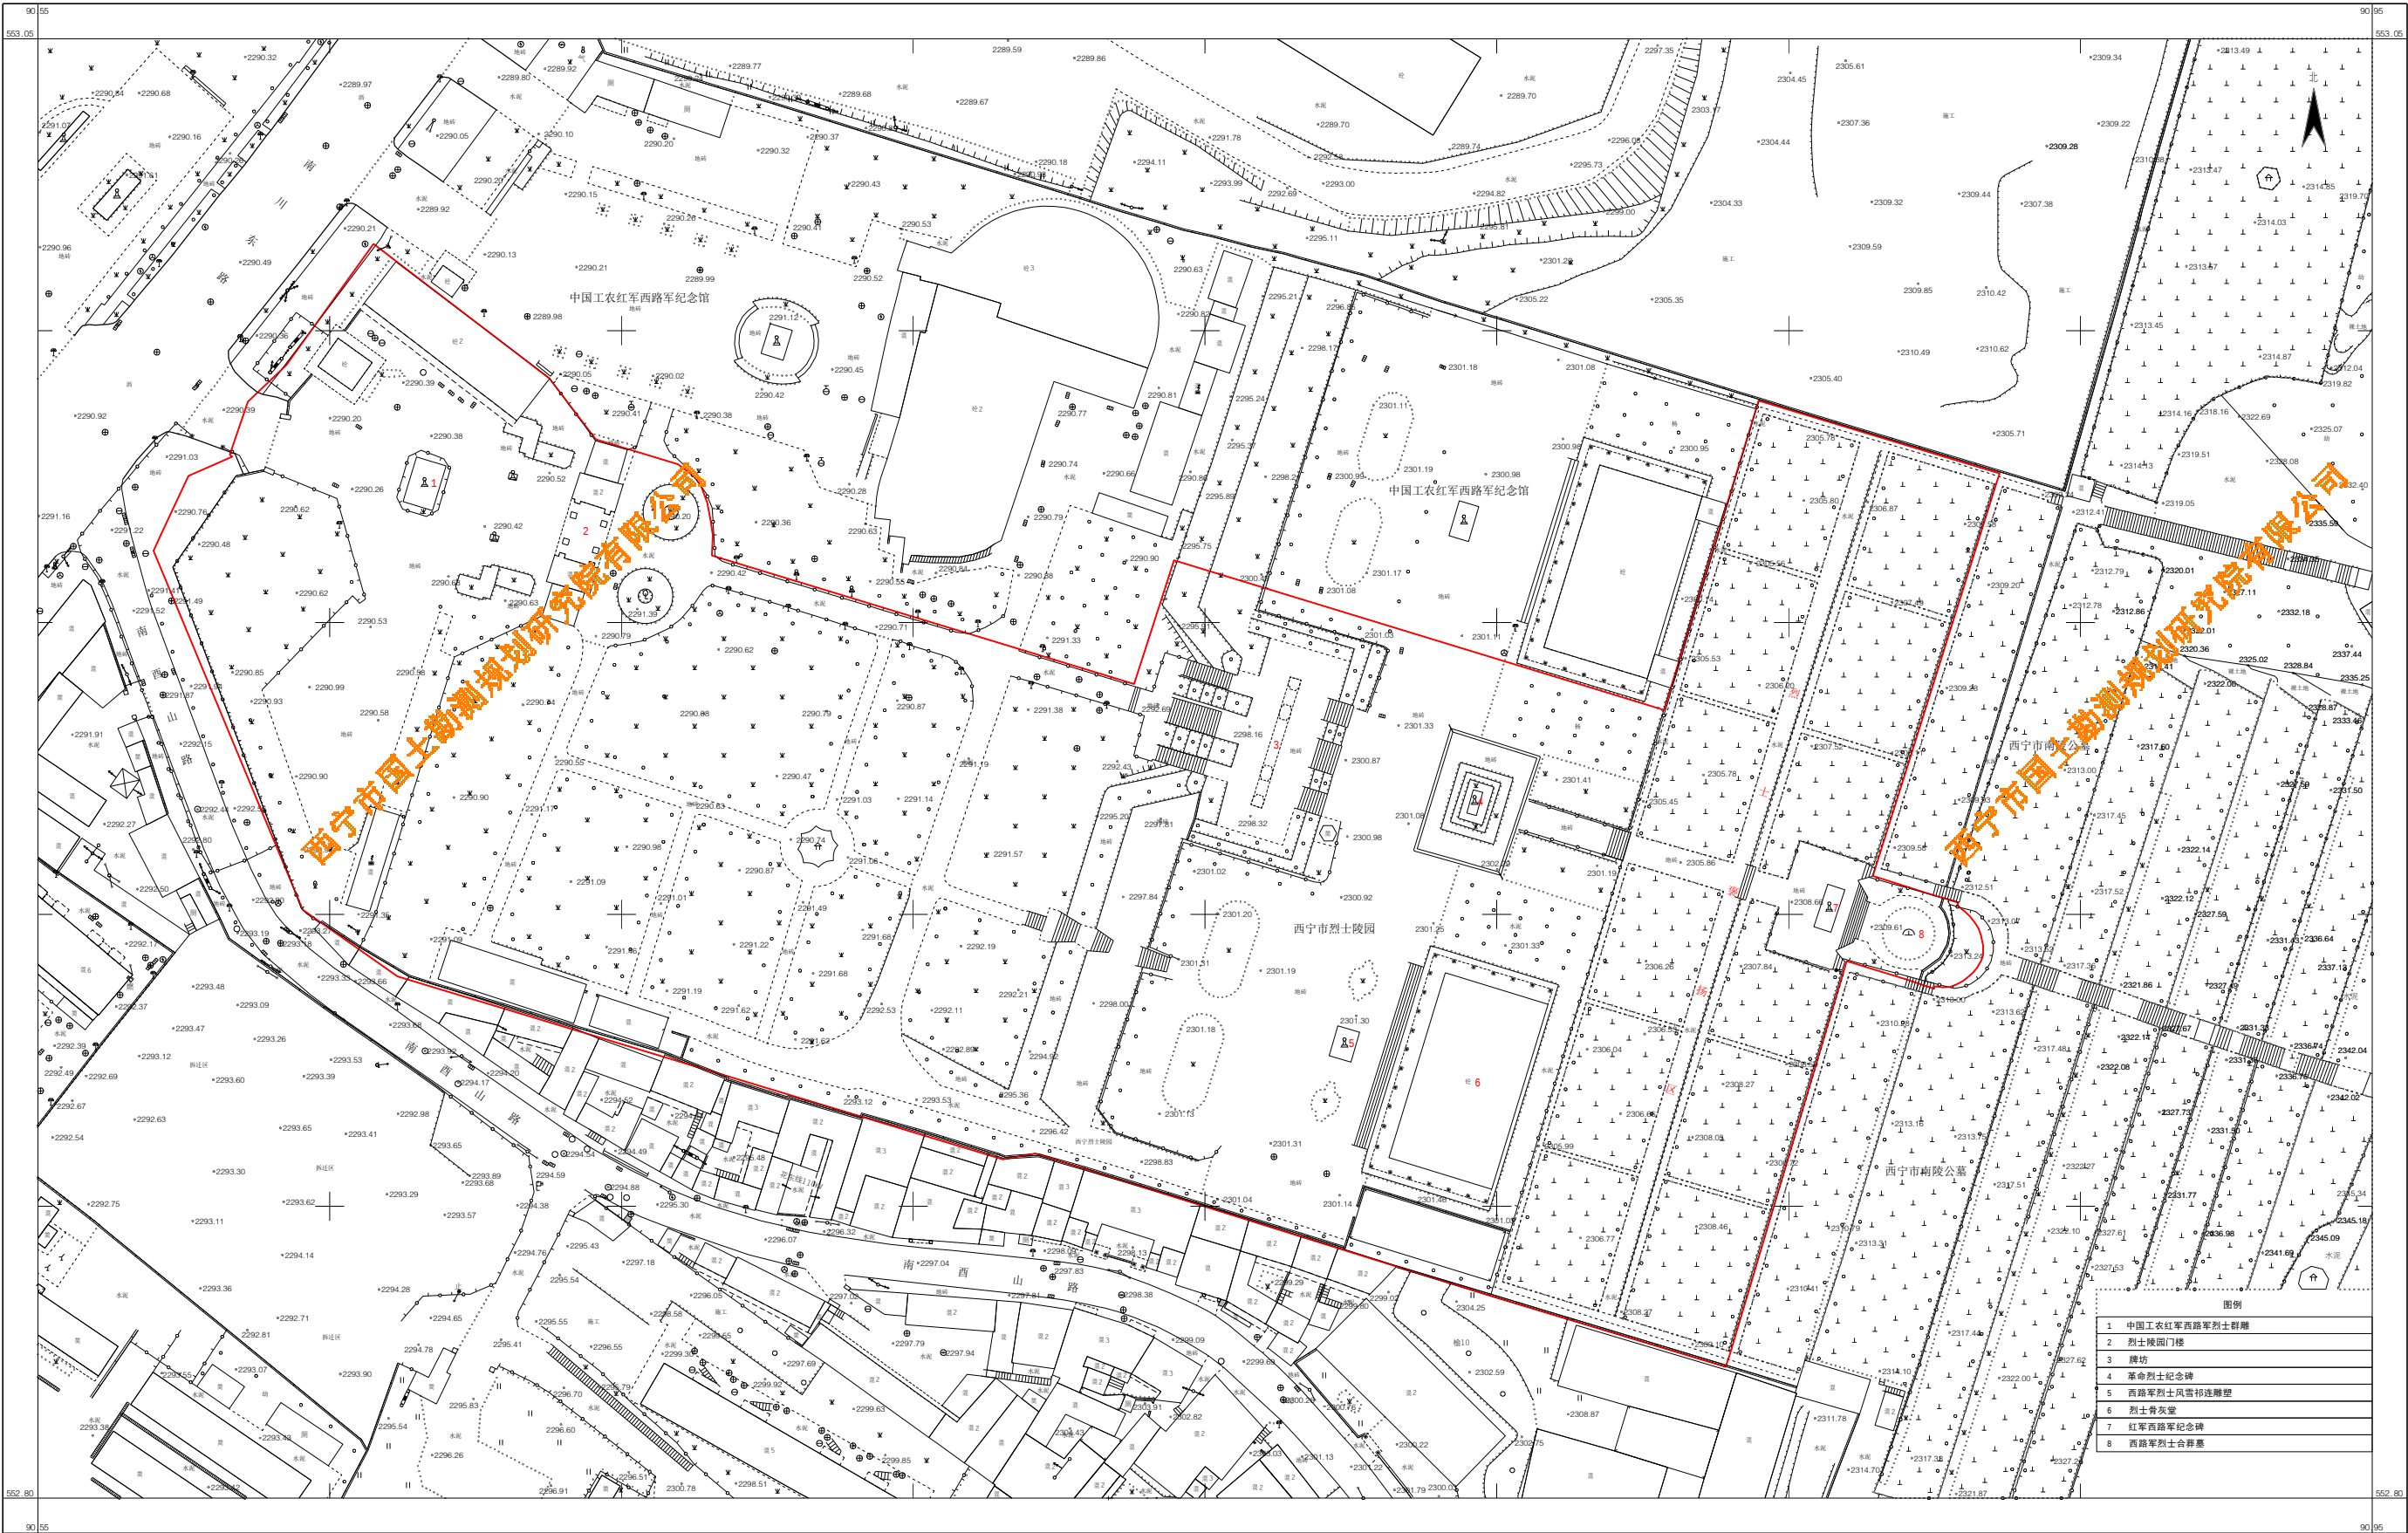

西宁市国土勘测规划研究院有限公司

2025年4月全野外数字测图，2025年6月绘制。
西宁2000国家高程基准，等高距为0.5米。
GB/T 20257.1-2017 国家基本比例尺地形图图式 第1部分：1:500 1:1 000 1:2 000地形图图式。

1:500

测量员：马玉才
绘图员：山发瑞
检查员：
审核员：