


祁连县红西路军和解放军二军纪念园保护范围图  
4228.40-33609.40

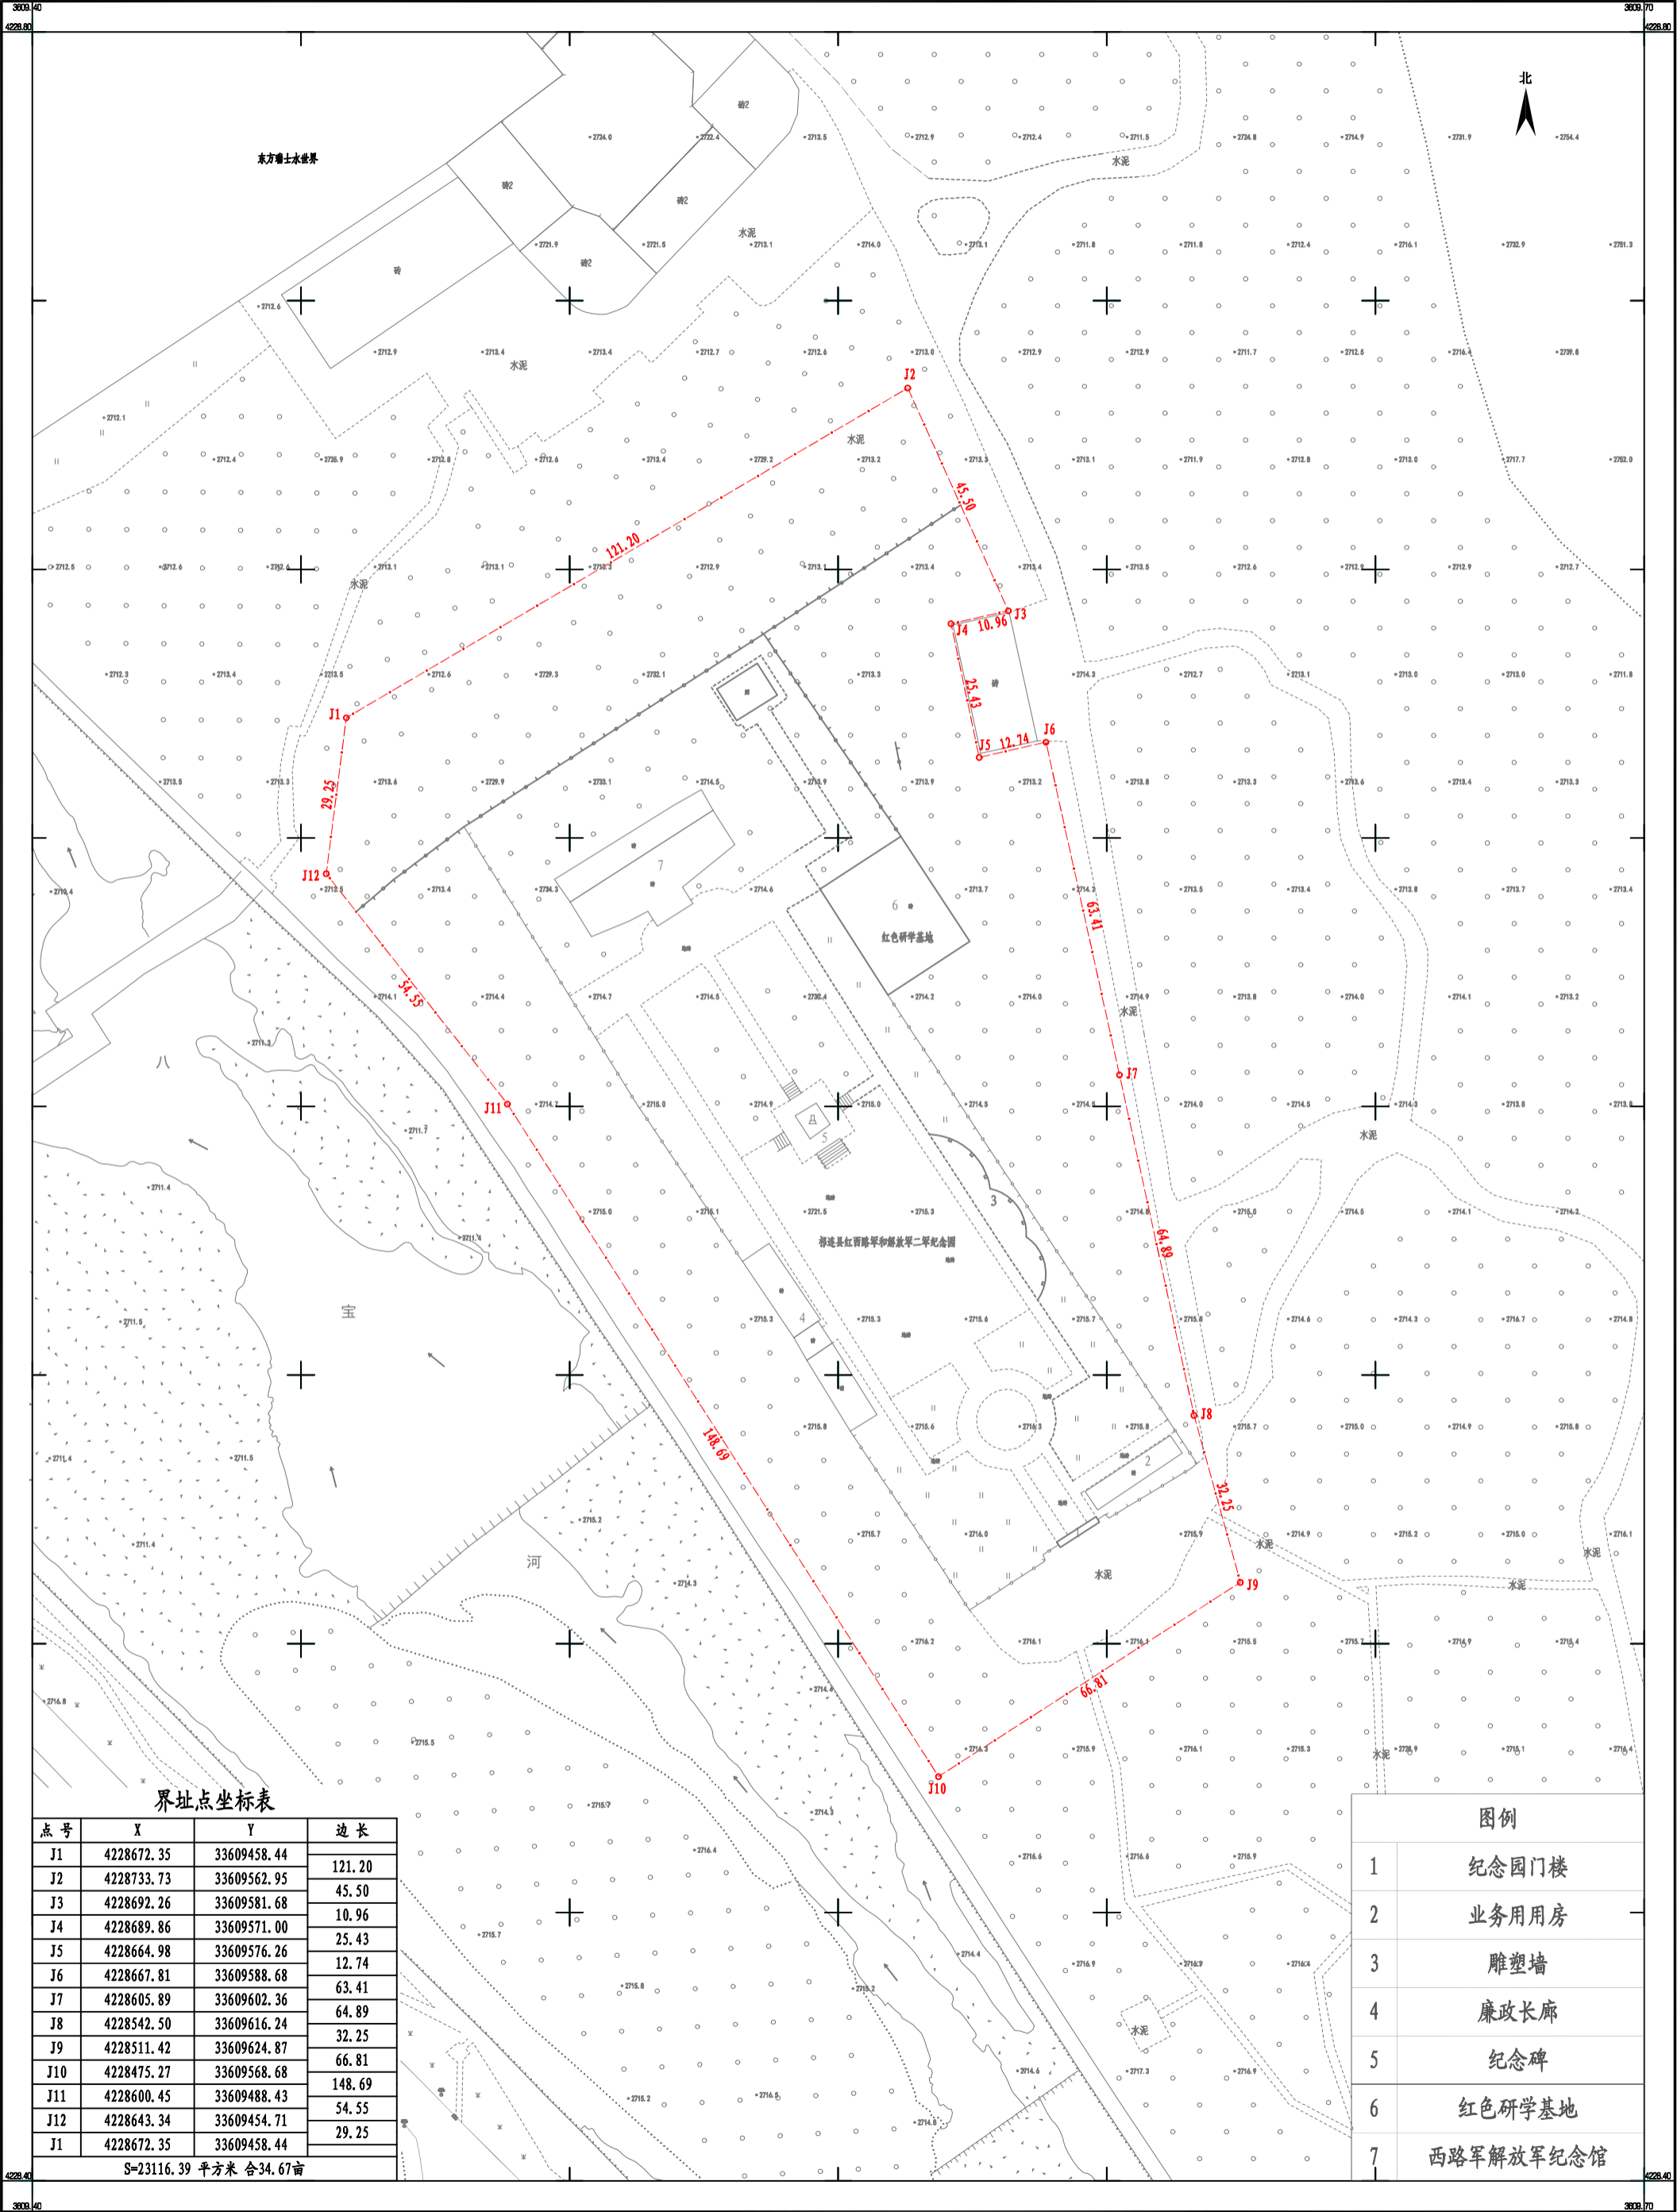

界址点坐标表

点号	X	Y	边长
J1	4228672.35	33609458.44	
J2	4228733.73	33609562.95	121.20
J3	4228692.26	33609581.68	45.50
J4	4228689.86	33609571.00	10.96
J5	4228664.98	33609576.26	25.43
J6	4228667.81	33609588.68	12.74
J7	4228605.89	33609602.36	63.41
J8	4228542.50	33609616.24	64.89
J9	4228511.42	33609624.87	32.25
J10	4228475.27	33609568.68	66.81
J11	4228600.45	33609488.43	148.69
J12	4228643.34	33609454.71	54.55
J1	4228672.35	33609458.44	29.25

S=23116.39 平方米 合34.67亩

图例

1	纪念园门楼
2	业务用用房
3	雕塑墙
4	廉政长廊
5	纪念碑
6	红色研学基地
7	西路军解放军纪念馆

青海地理信息产业发展有限公司

2000国家大地坐标系。  
1985国家高程基准  
GB/T20257.1-2017国家基本比例尺地图图式  
第一部分：1:500 1:1000 2000地形图图式。  
2025年7月编制。

1:500

测量员：  
绘图员：  
检查员：